



ΕΦΗΜΕΡΙΣ ΤΗΣ ΚΥΒΕΡΝΗΣΕΩΣ

ΤΗΣ ΕΛΛΗΝΙΚΗΣ ΔΗΜΟΚΡΑΤΙΑΣ

ΤΕΥΧΟΣ ΤΕΤΑΡΤΟ **Αρ. Φύλλου 391**

16 Μαΐου 1997

ΠΕΡΙΕΧΟΜΕΝΑ

ΠΟΛΕΟΔΟΜΙΑ

ΑΠΟΦΑΣΕΙΣ

ΠΟΛΕΟΔΟΜΙΑ

ΑΠΟΦΑΣΕΙΣ

Αριθ. οικ. 9592/3118/97 (1)

Κίνηση της διαδικασίας σύνταξης του Γενικού Πολεοδομικού Σχεδίου Κοινότητας Παλ. Επιδαύρου, Ν. Αργολίδας.

Ο ΥΠΟΥΡΓΟΣ
ΠΕΡΙΒΑΛΛΟΝΤΟΣ, ΧΩΡΟΤΑΞΙΑΣ ΚΑΙ ΔΗΜ. ΕΡΓΩΝ

Έχοντας υπόψη τις διατάξεις:

1. Του άρθρου 3 παρ. 1 Ν. 1337/83 (ΦΕΚ 33/14.3.83 τ.Α) για την «Επέκταση των πολεοδομικών σχεδίων, την οικιστική ανάπτυξη και σχετικές ρυθμίσεις».

2. Τις διατάξεις του Ν. 1558/85 «Κυβέρνηση και Κυβερνητικά Όργανα» (ΦΕΚ 137/Α) και ειδικότερα το άρθρο 23 παρ. 1 και το άρθρο 29Α όπως αυτό προστέθηκε με το άρθρο 27 του Ν. 2081/1992 (Α' 154).

3. Τις διατάξεις της παρ. Β του άρθρου 1 του Π. Δ/τος της 28/5.2.1993 «Καθορισμός αρμοδιοτήτων που διατηρούνται από τον Υπουργό και τις Περιφερειακές Υπηρεσίες διανομαρχιακού επιπέδου του Υπουργείου Περιβάλλοντος, Χωροταξίας και Δημοσίων Έργων» (Α' 9).

4. Το γεγονός ότι από την Απόφαση αυτή δεν προκαλείται δαπάνη εις βάρος του κρατικού προϋπολογισμού και του οικείου Ο.Τ.Α. αποφασίζουμε:


Την κίνηση της διαδικασίας σύνταξης του Γενικού Πολεοδομικού Σχεδίου Κοιν. Παλαιάς Επιδαύρου, Ν. Αργολίδας τα όρια της περιοχής μελέτης του οποίου φαίνονται στο σχετικό πρωτότυπο διάγραμμα σε κλίμακα 1:50.000.

Ακριβές αντίγραφο του παραπάνω πρωτοτύπου διαγράμματος θεωρημένο από τον Προϊστάμενο της Δ/νσης Τοπογραφικών Εφαρμογών, με την υπ' αρ. 9592/1997 πράξη του, δημοσιεύεται στην Εφημερίδα της Κυβερνήσεως μαζί με την παρούσα απόφαση.

Αθήνα, 4 Απριλίου 1997

Ο ΥΠΟΥΡΓΟΣ

ΚΩΣΤΑΣ ΛΑΛΙΩΤΗΣ

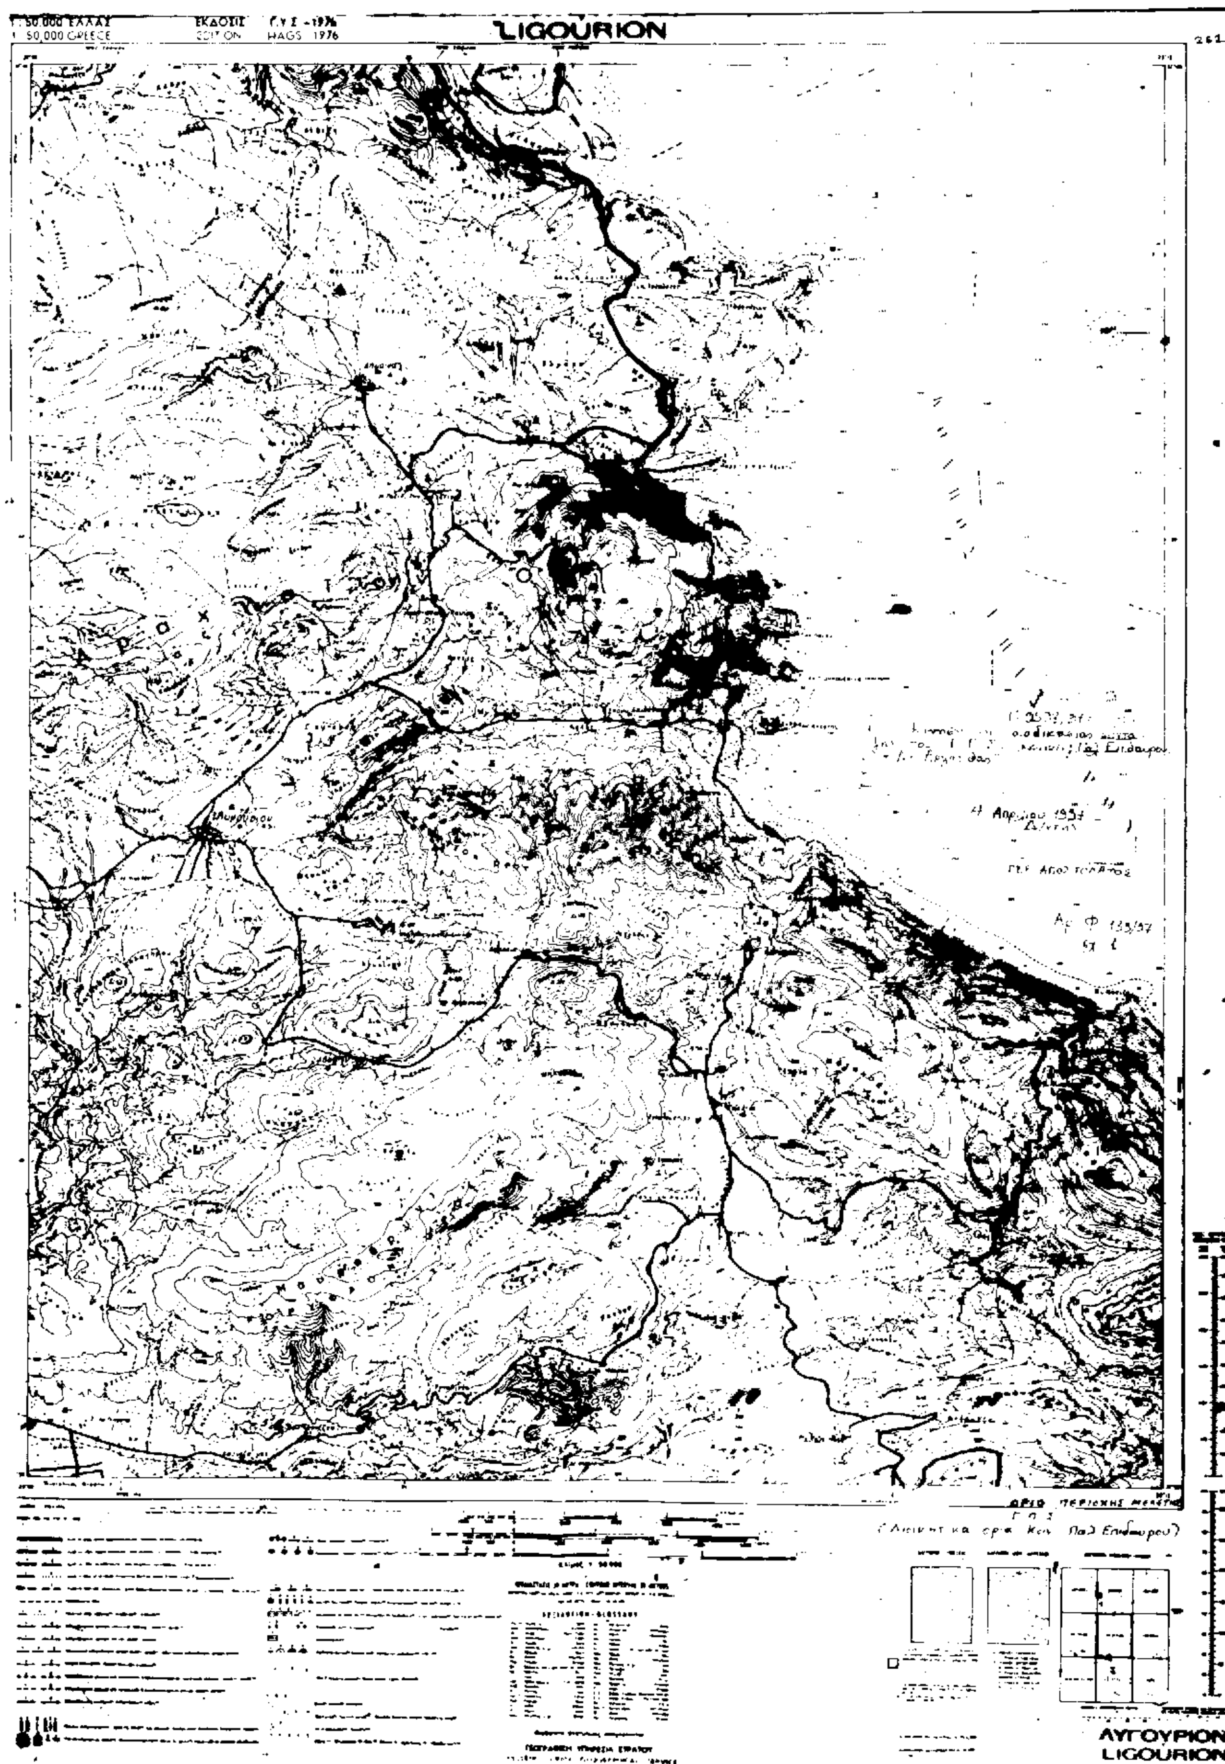
LIGOURION
ΑΥΓΟΥΡΙΟΝ
LIGOURION

Αριθ. οικ. 8986/3437 (2)

Κίνηση της διαδικασίας σύνταξης του Γενικού Πολεοδομικού Σχεδίου κοινότητας Αλιστράτης, Ν. Σερρών.

Ο ΥΠΟΥΡΓΟΣ
ΠΕΡΙΒΑΛΛΟΝΤΟΣ, ΧΩΡΟΤΑΞΙΑΣ ΚΑΙ ΔΗΜ. ΕΡΓΩΝ

Έχοντας υπόψη τις διατάξεις:

1. Του άρθρου 3 παρ. 1 Ν. 1337/83 (ΦΕΚ 33/14.3.83 τ.Α) για την «Επέκταση των πολεοδομικών σχεδίων, την οικιστική ανάπτυξη και σχετικές ρυθμίσεις».

2. Τις διατάξεις του Ν. 1558/85 «Κυβέρνηση και Κυβερνητικά Όργανα» (ΦΕΚ 137/Α) και ειδικότερα το άρθρο 23 παρ. 1 και το άρθρο 29Α όπως αυτό προστέθηκε με το άρθρο 27 του Ν. 2081/1992 (Α' 154).

3. Τις διατάξεις της παρ. Β του άρθρου 1 του Π. Δ/τος της 28/5.2.1993 «Καθορισμός αρμοδιοτήτων που διατηρούνται από τον Υπουργό και τις Περιφερειακές Υπηρεσίες διανομαρχιακού επιπέδου του Υπουργείου Περιβάλλοντος, Χωροταξίας και Δημοσίων Έργων» (Α' 9).

4. Το γεγονός ότι από την Απόφαση αυτή δεν προκαλείται δαπάνη εις βάρος του κρατικού προϋπολογισμού και του οικείου Ο.Τ.Α. αποφασίζουμε:

Την κίνηση της διαδικασίας σύνταξης του Γενικού Πολεοδομικού Σχεδίου Κοιν. Αλιστράτης, Ν. Σερρών, τα όρια της περιοχής μελέτης του οποίου φαίνονται στο σχετικό πρωτότυπο διάγραμμα σε κλίμακα 1:25.000.

Ακριβές αντίγραφο του παραπάνω πρωτοτύπου διαγράμματος θεωρημένο από τον Προϊστάμενο της Δ/νσης Τοπογραφικών Εφαρμογών, με την υπ' αρ. 8986/1997 πράξη του θα είναι ανηρτημένο επί 20 ημέρες τουλάχιστον από την δημοσίευση της Απόφασης αυτής στην Εφημερίδα της Κυβερνήσεως στο Τμήμα Αρχείο Σχεδίων, της Δ/νσης Τοπογραφικών Εφαρμογών του ΥΠΕΧΩΔΕ για να λάβουν γνώση οι ενδιαφερόμενοι.

Η παρούσα να δημοσιευθεί στην Εφημερίδα της Κυβερνήσεως.

Αθήνα, 28 Μαρτίου 1997

Ο ΥΠΟΥΡΓΟΣ

ΚΩΣΤΑΣ ΛΑΛΙΩΤΗΣ


ΥΠΟΥΡΓΕΙΟ ΧΩΡ. ΞΙΑΣ ΟΙΚΙΣΜΟΥ & ΠΕΡ/ΝΤΟΣ
ΔΙΕΥΘΥΝΣΗ ΧΑΡΤΟΓΡΑΦΗΣΕΩΝ

ΠΡΟΣΟΤΣΑΝΗ


ΦΥΛΛΟ 4

Κρεδαστό
Μεγαλουάμπη
Διασταύρωσις
Ξεροπόταμος
Περιχώρα
Σταθμός Άρνιστης
ΑΓΓΙΤΗΣ

Κλίμαξ 1:25000

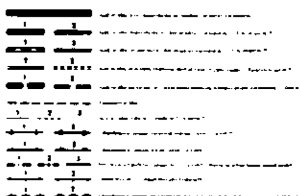



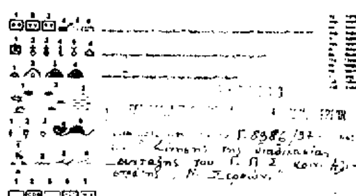

Γ. 8986/37
Συνταξις του Γ. Π. Σ.



Αρ. Φ. 131.37
εξ. 1

28 Μαρτίου 1937.

ΓΓ.Ρ. ΑΠΟΣΤΟΛΑΚΟΣ

Αριθ. 1204 (3)

Τροποποίηση ρυμοτομικού σχεδίου Πλαστήρα Αιγίου Ν. Αχαΐας.

Ο ΝΟΜΑΡΧΗΣ ΑΧΑΪΑΣ

Έχοντας υπόψη:

1. Το Ν.Δ. της 17.7.1923 «περί σχεδίων πόλεων και κωμών του κράτους» και ειδικοτέρα τα άρθρα 3 και 70.

2. Τον α.ν. 314/1968 (ΦΕΚ 47/Α) όπως τροποποιήθηκαν και συμπληρώθηκαν με το υπ' αριθ. 1018/71 Ν. διατ/γμα (ΦΕΚ 220/Α) και με την παρ. 3 του άρθρου 34 του Ν. 1577/85 (ΦΕΚ 210/Α).

3. Τις διατάξεις του με αριθ. 183/1986 π. διατ/τος (ΦΕΚ 70/Α) και ειδικότερα το άρθρο 1 παρ. 1.

4. Την με αριθ. 326/1996 γνωμοδότηση Δ. Αιγίου.

5. Το με αριθ. 2/24.1.1997 πρακτικό όπου η γνωμοδότηση του Σ.Χ.Ο.Π. Νομ. Αχαΐας, αποφασίζουμε:

Άρθρο 1

Εγκρίνεται η τροποποίηση του ρυμοτομικού σχεδίου Αιγίου περιοχής Ν. Πλαστήρα και τροποποιούμε το Ο. Τ 215 καταργώντας το προκήπιο έμπροσθεν της ιδιοκτησίας Μιχαήλ και Μαρίας Διαμαντή.

Η τροποποίηση αυτή αναλυτικά φαίνεται στο με κλίμακα 1:200 τοπογραφικό διάγραμμα που συνοδεύει την παρούσα απόφαση και είναι αναπόσπαστο τμήμα αυτής.

Άρθρο 2

Η παρούσα τροποποίηση δεν επιβαρύνει τον κρατικό προϋπολογισμό.

Άρθρο 3

Η ισχύς της παρούσης απόφασης αρχίζει από την ημέρα δημοσίευσης στην εφημερίδα της Κυβερνήσεως.

Η παρούσα να δημοσιευθεί στην Εφημερίδα της Κυβερνήσεως.

Πάτρα, 15 Απριλίου 1997

Ο Νομάρχης

ΕΥΣΤΑΘΙΟΣ ΑΘΑΝΑΣΟΠΟΥΛΟΣ - ΣΕΡΕΤΗΣ

Ο.Τ. 212

Ο.Τ. 213

Ο.Τ. 214

Ο.Τ. 214

Δημοτική οδός Ελληνος Στρατιώτη

ΤΕΧΝΙΚΟ ΓΡΑΦΕΙΟ ΜΕΛΕΤΩΝ ΚΑΤΑΣΚΕΥΩΝ ΜΑΡΙΝΟΠΟΥΛΟΣ ΣΠΥΡΙΔΩΝ ΚΑΙ ΑΛΕΞΙΟΣ ΜΕΣΣΗΝΗΣΗ 5 ΑΙΓΙΟ ΤΗΛ. 0691-29971-25407-61336-61000	
εργοδοτης: Διαμαντας Μιχαηλ και Μαρια	εγκρισεις
εργο:	
θεση: Επεκταση σχεδιου πολεως αγιου Αναπαυσεως – Ελληνος Στρατιωτη	
μελετητες: ΜΑΡΙΝΟΠΟΥΛΟΣ ΣΠΥΡΙΔΩΝ πτυχιουχος πολιτικος μηχανικος τ.ε ΤΣΟΥΡΕΚΗΣ ΑΣΗΜΑΚΗΣ	
θεμα σχεδιου ΑΠΟΤΥΠΩΣΗ ΣΧΕΔΙΟΥ ΠΟΛΕΩΣ	αριθμος σχεδιου Τ--1
κλιμακα: 1:200	χρονος μελετης ΟΚΤΩΜΒΡΙΟΣ 1998
σφραγιδα	υπογραφη

Αριθ. 1967/96 Φ. Τροπ. (4)

Τροποποίηση σχεδίου πόλης στη Νεάπολη Λευκάδας.

Ο ΝΟΜΑΡΧΗΣ ΛΕΥΚΑΔΑΣ

Έχοντας υπόψη:

1. Τις διατάξεις των άρθρων 1,2,3,9,11,29 και 70 του Ν.Δ/τος της 17.7.93 «περί σχεδίων πόλεων κλπ» (Α/228) όπως μεταγενέστερα τροποποιήθηκαν και συμπληρώθηκαν.

2. Τις διατάξεις των άρθρων 1 (παρ. 1 και 4) και 7 του Ν. 1337/83 «Επέκταση πολεοδομικών σχεδίων, οικιστική ανάπτυξη και σχετικές ρυθμίσεις» (Α' 33), όπως τροποποιήθηκε με το Ν. 1512/85 «Τροποποίηση και συμπλήρωση πολεοδομικών διατάξεων, ρύθμιση συναφών θεμάτων του Ταμείου Νομικών» (Α' 4).

3. Τις διατάξεις των άρθρων 3,49 (παρ. 1) 6,7,8,9 και 16 του Ν. 1577/85 «Γενικός Οικοδομικός Κανονισμός» (Α' 210), όπως τροποποιήθηκαν με το άρθρο 13 (παρ. 11,2 και 3) του Ν. 1647/86 «Οργανισμός Κτηματολογίου και Χαρτογραφήσεων Ελλάδας (ΟΚΧΕ) και άλλες σχετικές διατάξεις» (Α' 14) και το άρθρο 1 (παρ. 3 και 4) του Ν. 1772/88 «Τροποποίηση διατάξεων του Ν. 1577/85 ΓΟΚ και άλλες σχετικές διατάξεις» (Α' 91).

4. Τις διατάξεις της παρ. 1 (εδ. ιδ') του άρθρου 23 του Ν. 1558/85 «Κυβέρνηση και Κυβερνητικά όργανα» (Α' 137).

5. Τις διατάξεις των άρθρων 1 και 4 του Ν. 314/68 «περί παροχής εις τον Υπουργό Βορείου Ελλάδος και τους Νομάρχες αρμοδιότητας επί θεμάτων εγκρίσεως, επεκτάσεως ή τροποποιήσεως σχεδίων πόλεων και κωμών» (Α' 68).

6. Την 20177/3111/6.7.78 απόφαση Υπουργού Δημοσίων Έργων «περί εξαιρέσεως της Νήσου Λευκάδας από την αρμοδιότητα του Νομάρχου ως προς έγκριση, επέκταση, τροποποίηση κλπ. των σχεδίων νομών και κωμών» (Δ' 390).

7. Τις διατάξεις του άρθρου 1 του 161/84 Π.Δ/τος «Ανακατανομή αρμοδιοτήτων των Υπουργείων Πολιτισμού και Επιστημών και Χωροταξίας, Οικισμού και Περιβάλλοντος» (Α' 54).

8. Το Π. Δ/γμα της 23.12.91 (ΦΕΚ 95/Δ/5.2.92) «Αναθεώρηση του εγκεκριμένου ρυμοτομικού σχεδίου περιοχής του Δήμου Λευκάδας Ν. Λευκάδας» και ένταξη στο σχέδιο του Προϋφισταμένου του έτους 1923 του ιδίου Δήμου και καθορισμός όρων και περιορισμών δόμησης.

9. Την 50669/1593/6.3.92 απόφαση Υπουργού ΠΕ.-ΧΩ.Δ.Ε. (ΦΕΚ 167/Β/92) «τροποποίηση - συμπλήρωση της 20177/3111/6.7.78 απόφαση του Υπουργού Δημοσίων έργων «περί εξαιρέσεως της Νήσου Λευκάδας από την αρμοδιότητα του Νομάρχου, ως προς την έγκριση, επέκταση, τροποποίηση κλπ. των σχεδίων πόλεων και κωμών» (Δ' 390).

10. Το άρθρο 9 και 85Α του Ν. 17/1923.

11. Την 135/95 απόφαση του Δημοτικού Συμβουλίου Λευκάδας.

12. Την από 20.3.97 εισήγηση - αιτιολογική έκθεση του Τμήματος Πολεοδομίας Λευκάδας.

13. Την από 21.3.97 γνωμοδότηση του Συμβουλίου Χωροταξίας Οικισμού και Περιβάλλοντος με αρ. πρακτ. 2ο θέμα 7ο/1997.

14. Το γεγονός ότι η παρούσα απόφαση δεν επιφέρει οικονομική επιβάρυνση για το δημόσιο, αποφασίζουμε:


Τροποποιούμε το εγκεκριμένο ρυμοτομικό σχέδιο Νεάπολης της πόλεως Λευκάδας στην οδό Σταδίου όπου η ιδιοκτησία του Γαβρίλη Αντωνίου με τη διόρθωση του πυρήνα όπως αυτό ίσχυε με το εγκεκριμένο σχέδιο του 1949 όπως αυτό φαίνεται στα συνημμένα σχέδια.

Η απόφαση αυτή να δημοσιευθεί στην εφημερίδα της Κυβερνήσεως.

Λευκάδα, 22 Απριλίου 1997

Ο Νομάρχης

ΧΡΗΣΤΟΣ ΛΑΖΑΡΗΣ

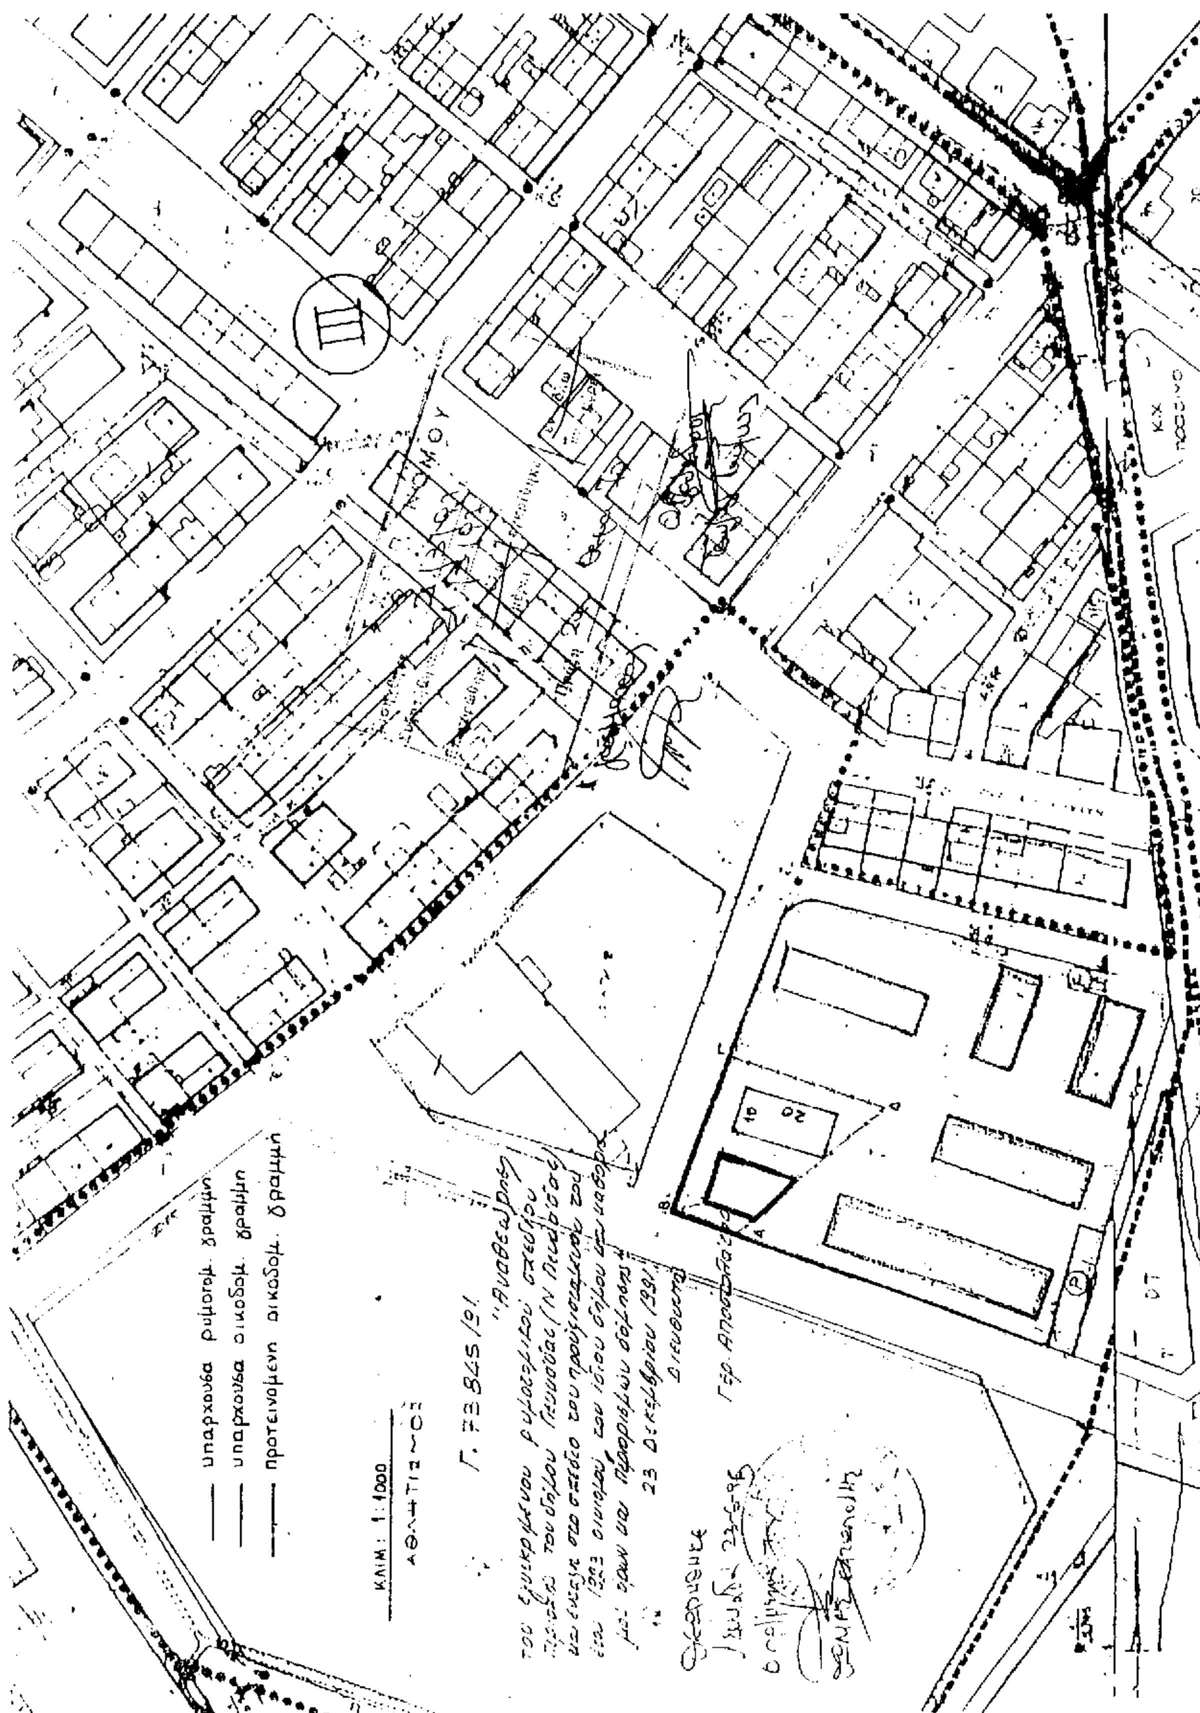
υπαρχουσα ρυμοτομ. γραμμη
υπαρχουσα οικοδομ. γραμμη
προτεινομενη οικοδομ. γραμμη
ΚΛΙΜ: 1:1000